


COMMUNE DE TAPONNAT


LOTISSEMENT : LES HAUTS D'HERIEUX II

PLAN D'ENSEMBLE
ECHELLE 1/2000

LOT N°2
SUPERFICIE : 748m²
CADASTRE : section ZP

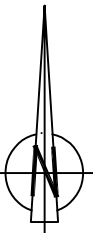

PLAN DE BORNAGE
ECHELLE 1/500

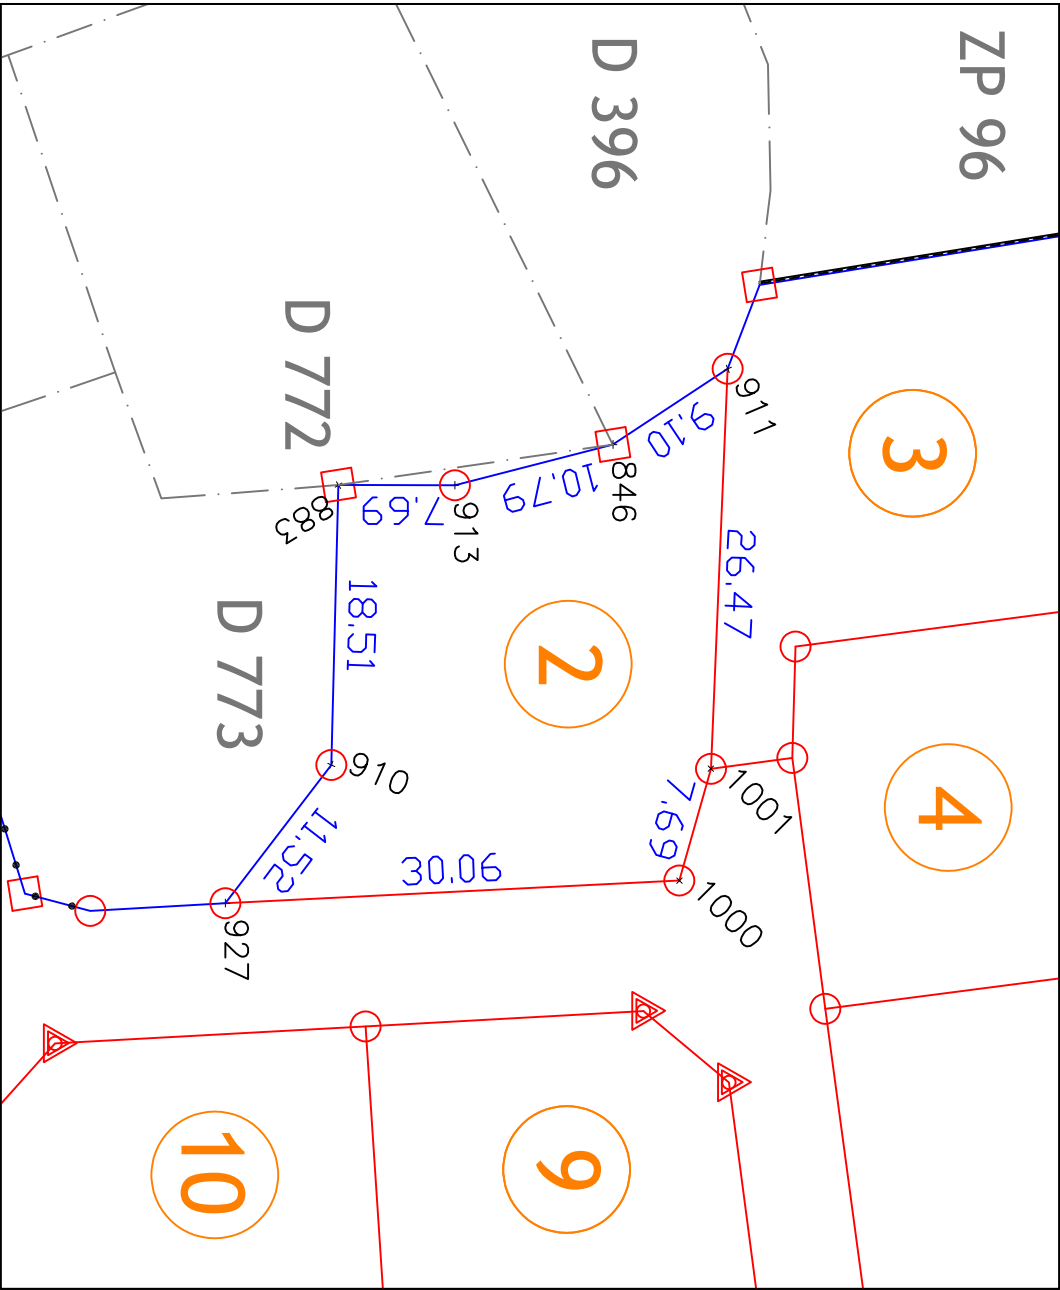

LEGENDE

- PARKING
- ACCES
- CHAUSSEE
- ESPACE VERT
- TROTTOIRS
- CHEMIN PIETON
- PERIMETRE DU LOTISSEMENT



DATE : 27/07/2021
DOSSIER : 17177
LEVE ET DRESSE PAR :
JEAN PAUL ENNUYER
GEOMETRE EXPERT D.P.L.G.
114, ROUTE DE PARIS
16160 GOND PONTouvre
TEL 05 45 94 78 62
FAX 05 45 68 85 77
jean-paul.ennuyer@geometre-expert.fr

GEOMETRE - EXPERT
CONSEILLER VALORISER GARANTIR

SIGNATURE DU GEOMETRE
EXPERT FONCIER

Je soussigné ENNUYER Jean Paul, GEOMETRE EXPERT FONCIER D.P.L.G.

114, route de Paris 16160 GOND PONTouvre,
certifie avoir borné le lot, tel qu'indiqué ci dessus

REPRESENTATION DU PARCELLAIRE CADASTRAL NAYANT
PAS FAIT L'OBJET D'UNE DELIMITATION CONTRADICTOIRE
(NE GARANTIT PAS LA LIMITE DE PROPRIETE)

- MUR PRIVATIF
- CLOTURE PRIVATIVE
- MUR PRIVATIF SURMONTÉ D'UN GRILLAGE
- LIMITE CERTAINE EXISTANTE PREALABLEMENT A L'ACTE FONCIER VISE
- LIMITE DEFINIE DANS L'ACTE FONCIER VISE
- LIGNE ELECTRIQUE

- SPIT IMPLANTE
- BORNE IMPLANTEE
- BORNE EXISTANTE
- SUPPORT EDF

COORDONNEES RATTACHEES AU SYSTEME LAMBERT CC46.
PLAN POLYCHROME, NE DOIT PAS ETRE REPRODUIT EN MONOCHROME.

