

COMMUNE DE TAPONNAT

LOTISSEMENT : LES HAUTS D'HERIEUX II


LOT N° 23

SUPERFICIE : 765m²

CADASTRE : section ZP

PLAN D'ENSEMBLE
ECHELLE 1/2000

PLAN DE BORNAGE
ECHELLE 1/500

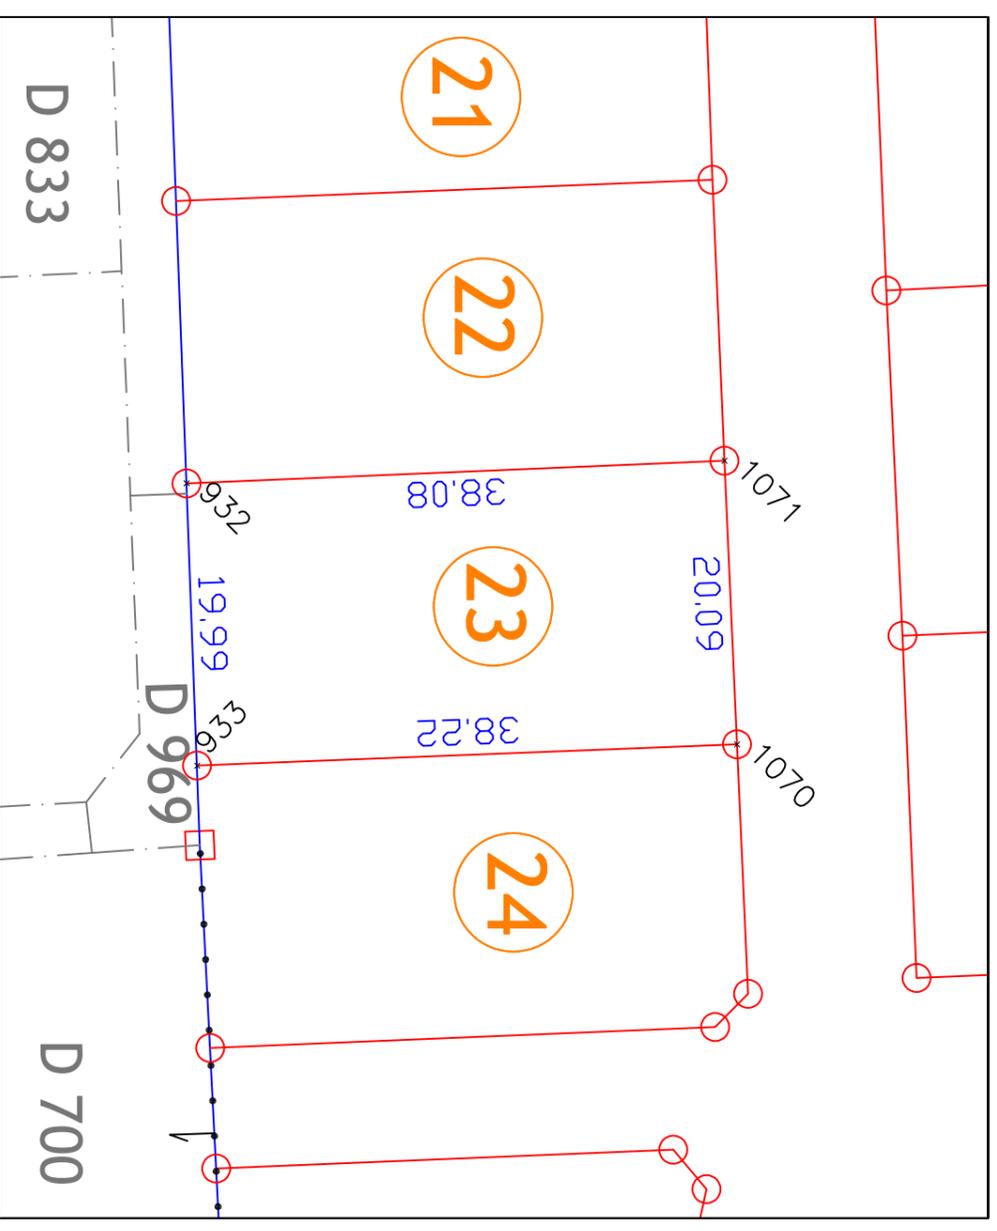

LEGENDE

- PARKING
- ACCES
- CHAUSSEE
- ESPACE VERT
- TROTTOIRS
- CHEMIN PIETON
- PERIMETRE DU LOTISSEMENT

DATE : 27/07/2021
DOSSIER : 17177

LEVE ET DRESSE PAR :
JEAN PAUL ENNUYER

GEOMETRE EXPERT D. P. L. G.
114, ROUTE DE PARIS
16160 GOND PONTOUVRE

TEL 05 45 94 78 62
FAX 05 45 68 85 77

jean-paul.ennuyer@geometre-expert.fr



GEOMETRE - EXPERT
CONSEILLER VALORISEUR GARANTIR

Je soussigné ENNUYER Jean Paul, GEOMETRE EXPERT FONCIER D. P. L. G.

114, route de Paris 16160 GOND PONTOUVRE,
certifie avoir borné le lot, tel qu'indiqué ci dessus

SIGNATURE DU GEOMETRE
EXPERT FONCIER

REPRESENTATION DU PARCELLAIRE CADASTRAL NAVANT
PAS FAIT L'OBJET D'UNE DELIMITATION CONTRADICTOIRE
(NE GARANTIT PAS LA LIMITE DE PROPRIETE)

MUR PRIVATIF

CLOTURE PRIVATIVE

MUR PRIVATIF SURMONTÉ D'UN GRILLAGE

LIMITE CERTAINE EXISTANTE PREALABLEMENT A L'ACTE FONCIER VISE

LIMITE DEFINIE DANS L'ACTE FONCIER VISE

LIGNE ELECTRIQUE

COORDONNEES RATTACHEES AU SYSTEME LAMBERT CC46.
PLAN POLYCHROME, NE DOIT PAS ETRE REPRODUIT EN MONOCHROME.

- SPIT IMPLANTE
- BORNE IMPLANTEE
- BORNE EXISTANTE
- SUPPORT EDF

