

COMMUNE DE TAPONNAT


LOTISSEMENT : LES HAUTS D'HERIEUX II

LOT N° 26


SUPERFICIE : 702m²

CADASTRE : section ZP

PLAN D'ENSEMBLE
ECHELLE 1/2000

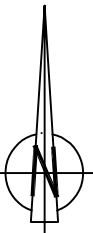

PLAN DE BORNAGE
ECHELLE 1/500

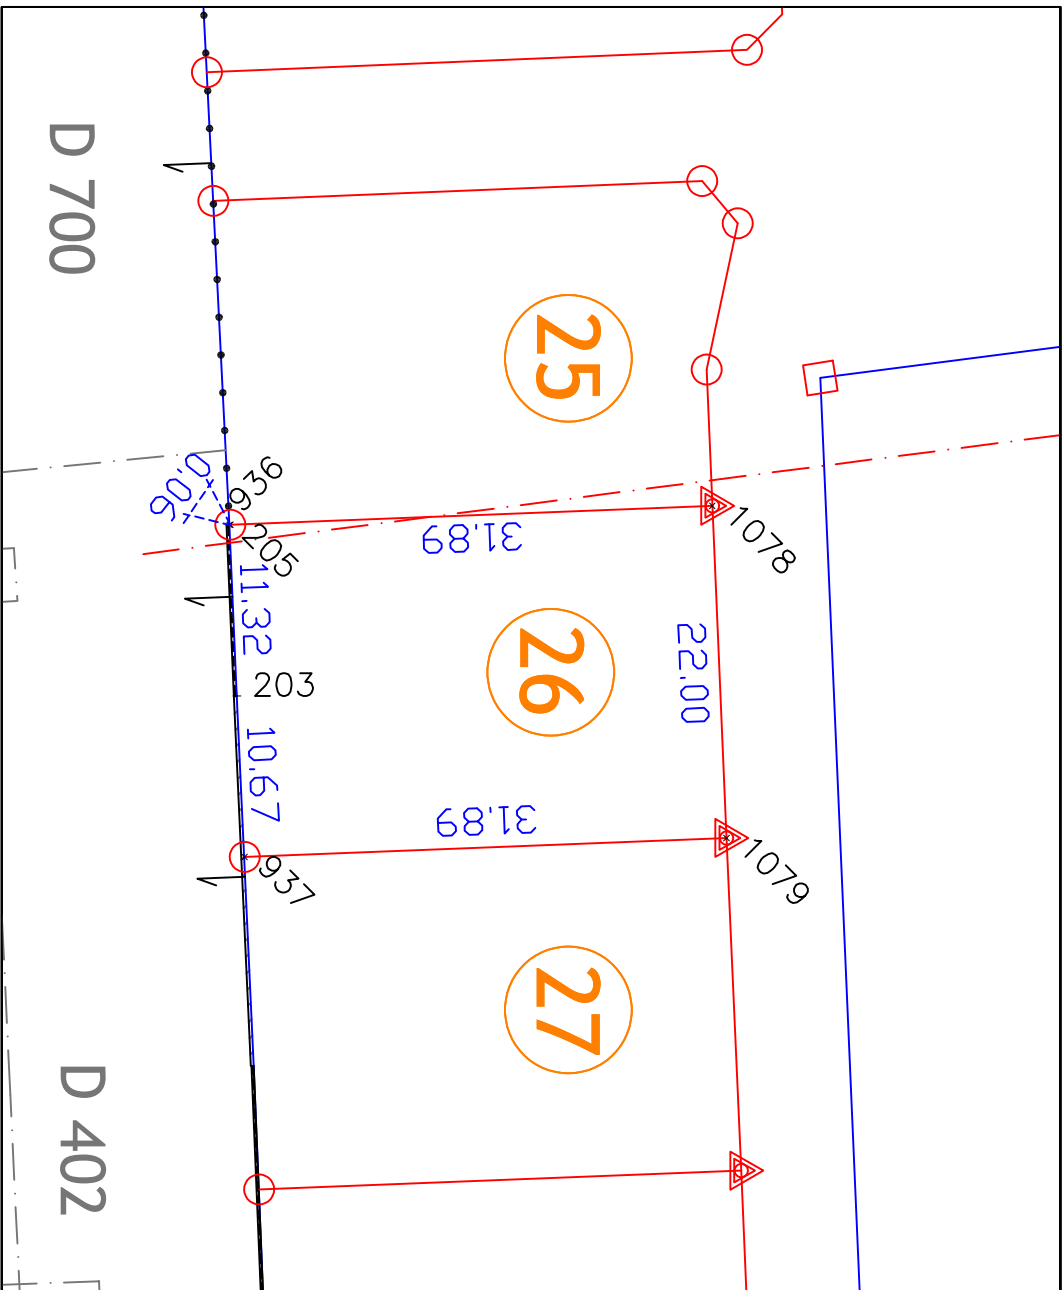

LEGENDE

- PARKING
- ACCES
- CHAUSSEE
- ESPACE VERT
- TROTTOIRS
- CHEMIN PIETON
- PERIMETRE DU LOTISSEMENT

DATE : 27/07/2021
DOSSIER : 17177

LEVE ET DRESSE PAR :
JEAN PAUL ENNUYER

GEOMETRE EXPERT D.P.L.G.

114, ROUTE DE PARIS

16160 GOND PONTouvre

TEL 05.45.94.78.62

FAX 05.45.68.85.77

jean-paul.ennuyer@geometre-expert.fr



GEOMETRE - EXPERT

CONSEILLER VALORISER GARANTIR

SIGNATURE DU GEOMETRE
EXPERT FONCIER

JEAN PAUL ENNUYER

114, ROUTE DE PARIS

16160 GOND PONTouvre

TEL 05.45.94.78.62

FAX 05.45.68.85.77

jean-paul.ennuyer@geometre-expert.fr

Je soussigné ENNUYER Jean Paul, GEOMETRE EXPERT FONCIER D.P.L.G.

114, route de Paris 16160 GOND PONTouvre,

certifie avoir borné le lot, tel qu'indiqué ci dessus

REPRESENTATION DU PARCELLAIRE CADASTRAL NAYANT
PAS FAIT L'OBJET D'UNE DELIMITATION CONTRADICTOIRE
(NE GARANTIT PAS LA LIMITE DE PROPRIETE)

MUR PRIVATIF

CLOTURE PRIVATIVE

MUR PRIVATIF SURMONTÉ D'UN GRILLAGE

LIMITE CERTAINE EXISTANTE PREALABLEMENT A L'ACTE FONCIER VISE

LIMITE DEFINIE DANS L'ACTE FONCIER VISE

LIGNE ELECTRIQUE

COORDONNEES RATTACHEES AU SYSTEME LAMBERT CC46.

PLAN POLYCHROME, NE DOIT PAS ETRE REPRODUIT EN MONOCHROME.

SPIT IMPLANTE

BORNE IMPLANTEE

BORNE EXISTANTE

SUPPORT EDF