

# COMMUNE DE TAPONNAT

## LOTISSEMENT : LES HAUTS D'HERIEUX II


LOT N° 28

SUPERFICIE : 702m<sup>2</sup>

CADASTRE : section ZP

PLAN D'ENSEMBLE  
ECHELLE 1/2000

PLAN DE BORNAGE  
ECHELLE 1/500

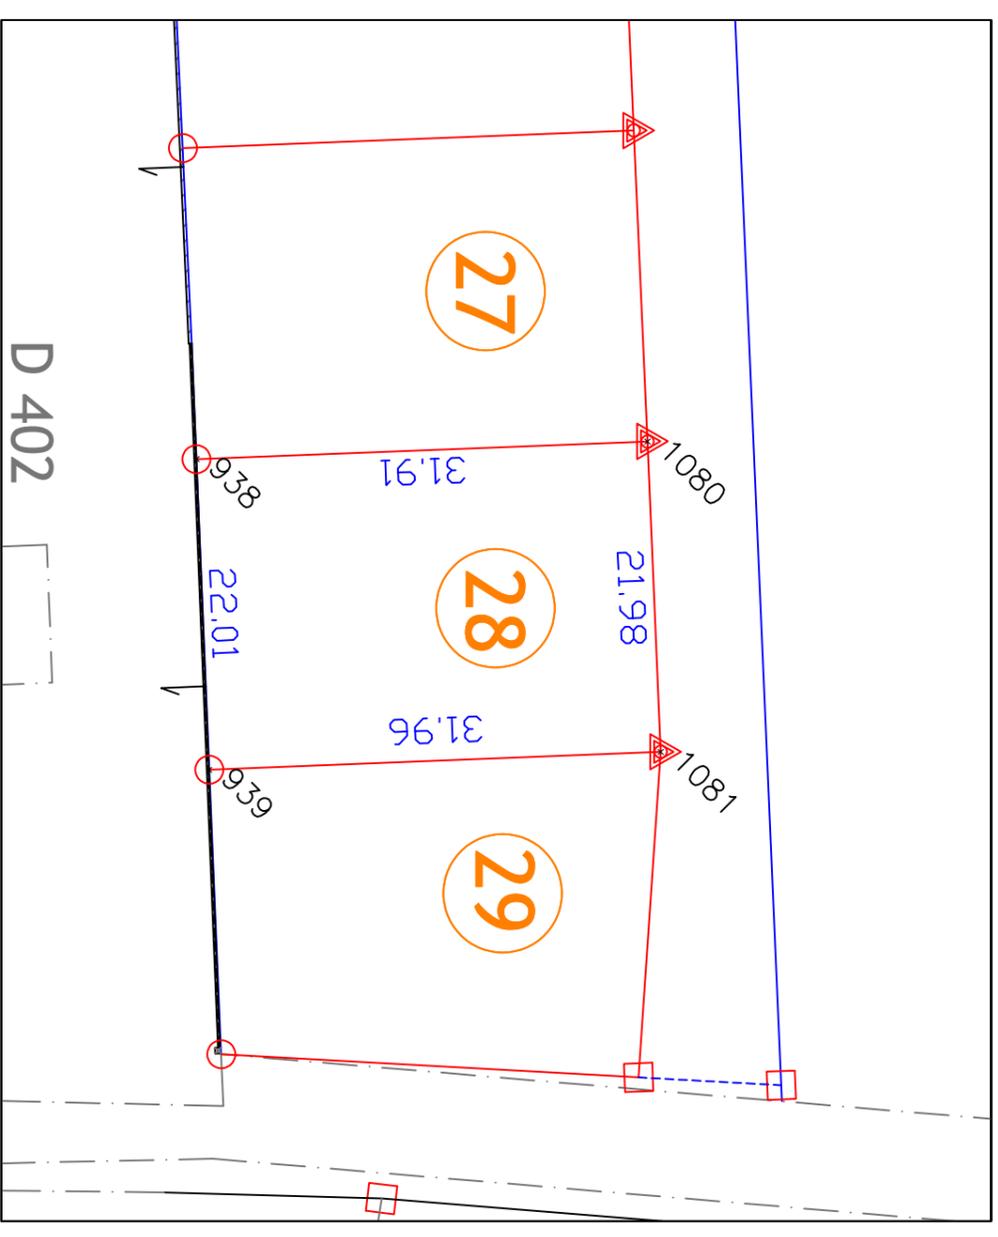

### LEGENDE

- PARKING
- ACCES
- CHAUSSEE
- ESPACE VERT
- TROTTOIRS
- CHEMIN PIETON
- PERIMETRE DU LOTISSEMENT

DATE : 27/07/2021  
DOSSIER : 17177

LEVE ET DRESSE PAR :  
JEAN PAUL ENNUYER  
GEOMETRE EXPERT D.P.L.G.  
114, ROUTE DE PARIS  
16160 GOND PONTOUVRE  
TEL 05 45 94 78 62  
FAX 05 45 68 85 77  
jean-paul.ennuyer@geometre-expert.fr



GEOMETRE-EXPERT  
CONSEILLER VALORISER GARANTIR

Je soussigné ENNUYER Jean Paul, GEOMETRE EXPERT FONCIER D.P.L.G.,  
114, route de Paris 16160 GOND PONTOUVRE,  
certifie avoir borné le lot, tel qu'indiqué ci dessus

SIGNATURE DU GEOMETRE  
EXPERT FONCIER

REPRESENTATION DU PARCELLAIRE CADASTRAL NAVANT  
PAS FAIT L'OBJET D'UNE DELIMITATION CONTRADICTOIRE  
(NE GARANTIT PAS LA LIMITE DE PROPRIETE)

- SPIT IMPLANTE
- BORNE IMPLANTEE
- BORNE EXISTANTE
- SUPPORT EDF

- MUR PRIVATIF
- CLOTURE PRIVATIVE
- MUR PRIVATIF SURMONTÉ D'UN GRILLAGE
- LIMITE CERTAINE EXISTANTE PREALABLEMENT A L'ACTE FONCIER VISE
- LIMITE DEFINIE DANS L'ACTE FONCIER VISE
- LIMITE ELECTRIQUE
- COORDONNEES RATTACHEES AU SYSTEME LAMBERT CC46.

PLAN POLYCHROME, NE DOIT PAS ETRE REPRODUIT EN MONOCHROME.

