

COMMUNE DE CHAZELLES LES HAUTS DE CHAZELLES


LOT N° 4

SUPERFICIE : 751 m²
CADASTRE : section B n°1426

PLAN D'ENSEMBLE
ECHELLE 1/2000



PLAN DE BORNAGE
ECHELLE 1/500

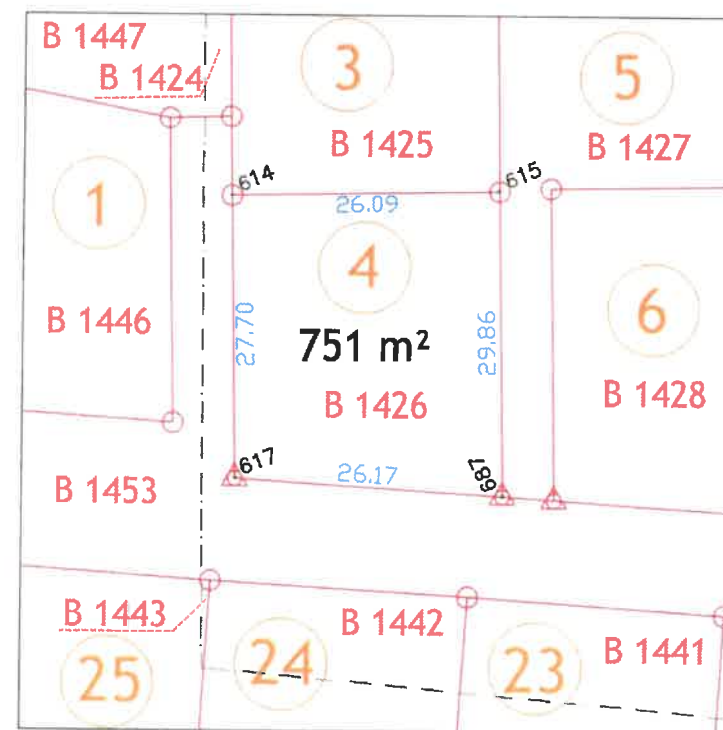

LEGENDE

- | | | | |
|--|-------------------|--|--------------------------------|
| | Chaussée | | Noue |
| | Accès au Lot | | Limite de lot |
| | Parking | | Périmètre lotissement |
| | Trottoirs | | Aménagement végétal à réaliser |
| | Chemin piétonnier | | Haie végétale à conserver |
| | Espace vert | | |
| | Bassin | | |

DATE : 03/09/2020
DOSSIER : 18050
JEAN PAUL ENNUYER
GEOMETRE EXPERT D.P.L.G.
114, ROUTE DE PARIS
16160 GOND PONTouvre
TEL 05.45.94.78.62
FAX 05.45.68.85.77

GEOMETRE-EXPERT
CONSEILLER VALORISER GARANTIR

ORDRE DES GEOMETRES-EXPERTS
SIGNATURE DU GEOMETRE
EXPERT FONCIER
16160 GOND PONTouvre
Tél. 05.45.94.78.62
Permanence 05.45.94.78.62
16160 CHABRAS
Tél. 05.45.23.05.85

Je soussigné ENNUYER Jean Paul, GEOMETRE EXPERT FONCIER D.P.L.G.
114, route de Paris 16160 GOND PONTouvre,
certifie avoir borné le lot, tel qu'indiqué ci dessus

- -
 -
 -
 -
 -
 -
 -
 -
- SPIT IMPLANTE
BORNE IMPLANTEE
BORNE EXISTANTE
CLOTURE
BORD CHAUSSEE
LIMITE CERTAINE EXISTANTE PREALABLEMENT A L'ACTE FONCIER VISE
LIMITE NOUVELLE DEFINIE DANS L'ACTE FONCIER VISE
REPRESENTATION DU PARCELLAIRE CADASTRAL N'AYANT PAS FAIT L'OBJET D'UNE DELIMITATION CONTRADICTOIRE (NE GARANTIT PAS LA LIMITE DE PROPRIETE)

PLAN POLYCHROME, NE DOIT PAS ETRE REPRODUIT EN MONOCHROME.
0 10 20 30 40 50