COMMUNE DE TAPONNAT
LOTISSEMENT : LES HAUTS D'HERIEUX II

LOT N°12
SUPERFICIE : 830m²
CADASTRE : section ZP

PLAN D'ENSEMBLE
ECHELLE 1/2000

PLAN DE BORNAGE
ECHELLE 1/500

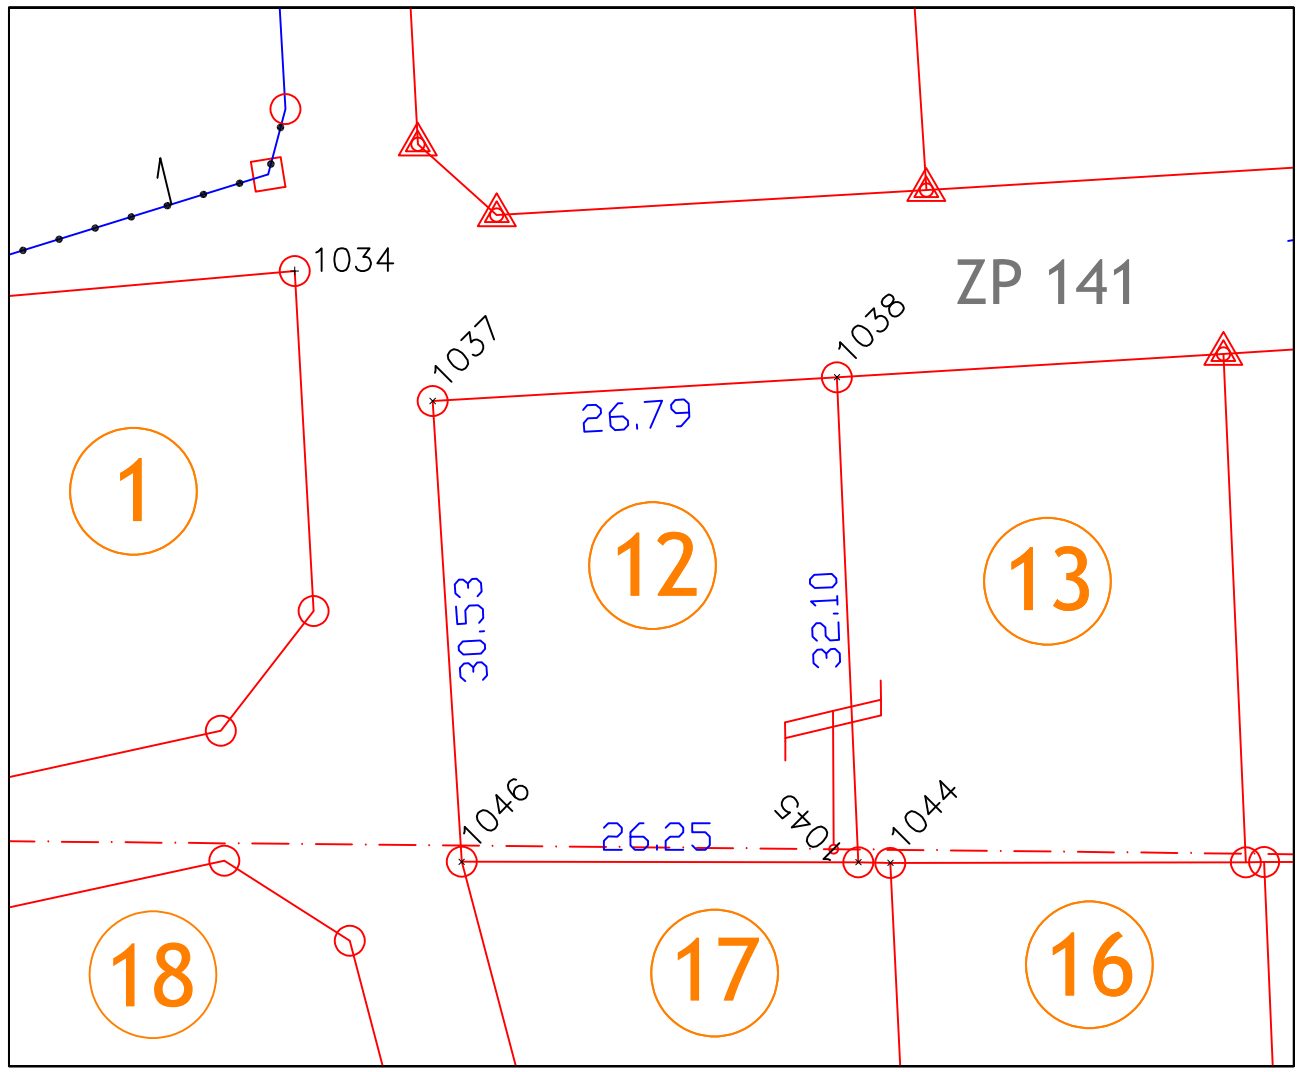

LEGENDE

- PARKING
- ACCES
- CHAUSSEE
- ESPACE VERT
- TROTTOIRS
- CHEMIN PIETON
- PERIMETRE DU LOTISSEMENT

DATE : 27/07/2021
DOSSIER : 17177

LEVE ET DRESSE PAR :
JEAN PAUL ENNUYER
GEOMETRE EXPERT D.P.L.G.
114, ROUTE DE PARIS
16160 GOND PONTOUVRE
TEL 05.45.94.78.62
FAX 05.45.68.85.77
jean-paul.ennuyer@geometre-expert.fr

GÉOMÈTRE–EXPERT
CONSEILLER VALORISER GARANTIR

SIGNATURE DU GEOMETRE EXPERT FONCIER

Je soussigné ENNUYER Jean Paul, GEOMETRE EXPERT FONCIER D.P.L.G.
114, route de Paris 16160 GOND PONTOUVRE,
certifie avoir borné le lot, tel qu'indiqué ci dessus

- REPRESENTATION DU PARCELLAIRE CADASTRAL N'AYANT PAS FAIT L'OBJET D'UNE DELIMITATION CONTRADICTOIRE (NE GARANTIT PAS LA LIMITE DE PROPRIETE)
- MUR PRIVATIF
- CLOTURE PRIVATIVE
- MUR PRIVATIF SURMONTE D'UN GRILLAGE
- LIMITE CERTAINE EXISTANTE PREALABLEMENT A L'ACTE FONCIER VISE
- LIMITE DEFINIE DANS L'ACTE FONCIER VISE
- LIGNE ELECTRIQUE

- SPIT IMPLANTE
- BORNE IMPLANTEE
- BORNE EXISTANTE
- SUPPORT EDF

COORDONNEES RATTACHEES AU SYSTEME LAMBERT CC46.

PLAN POLYCHROME, NE DOIT PAS ETRE REPRODUIT EN MONOCHROME.

0 10 20 30 40 50